




Snitt F_1
1:100

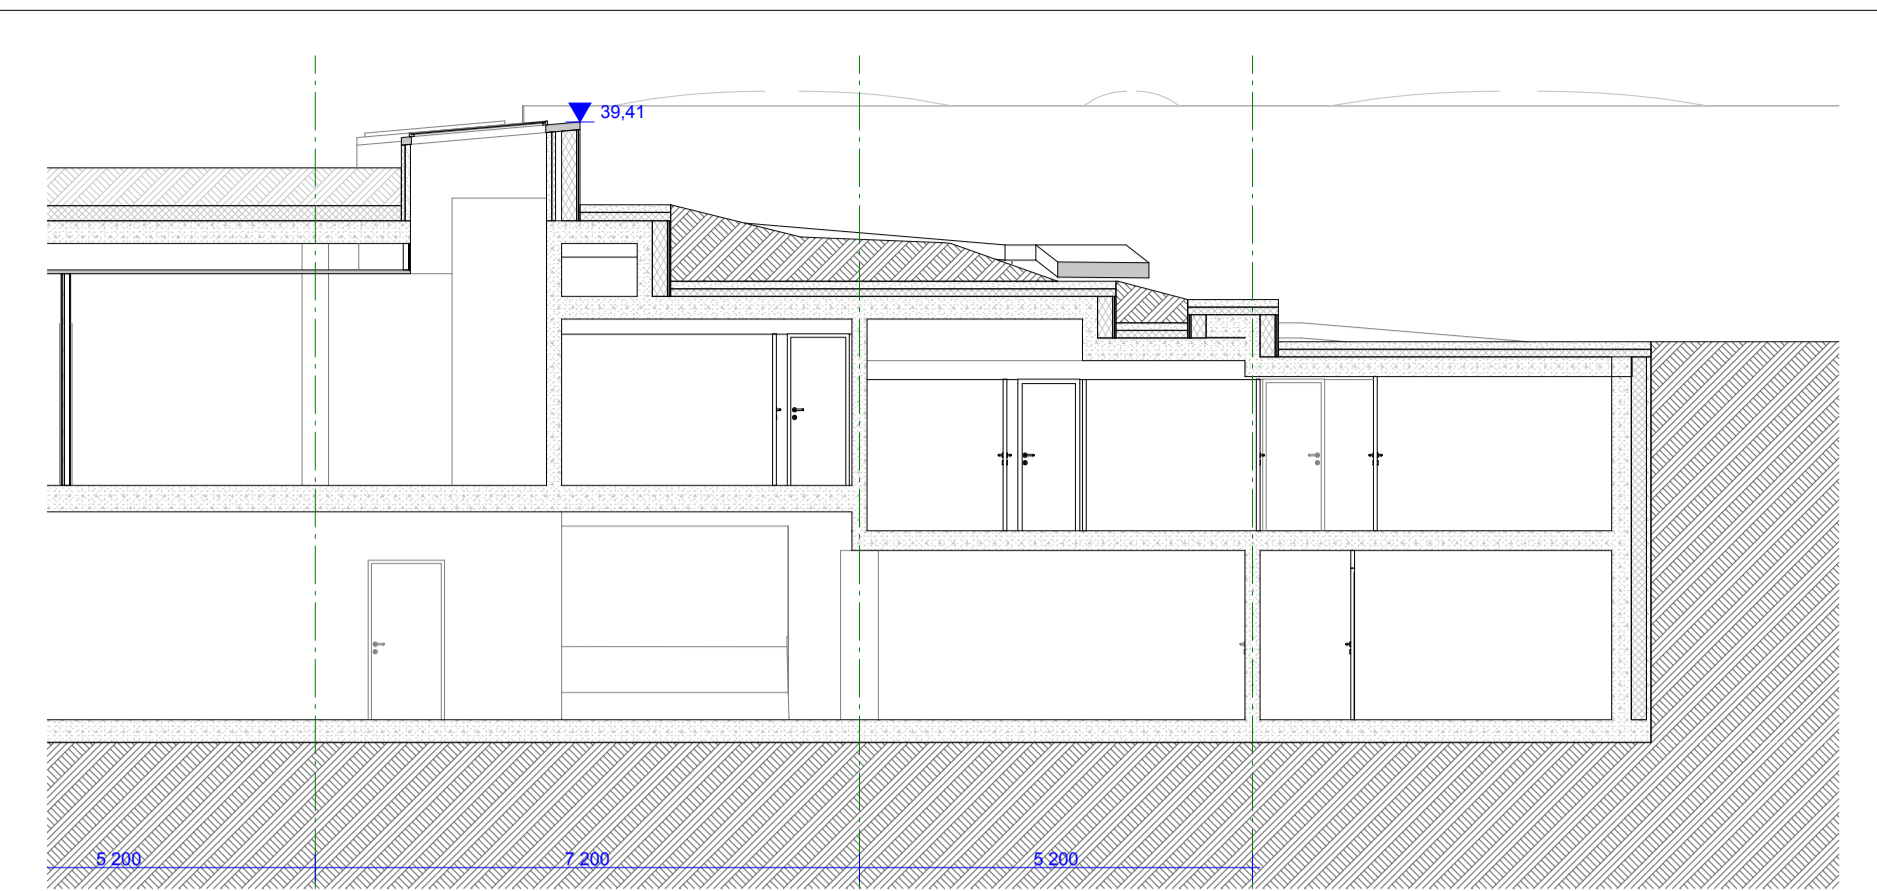

Snitt F_2
1:100

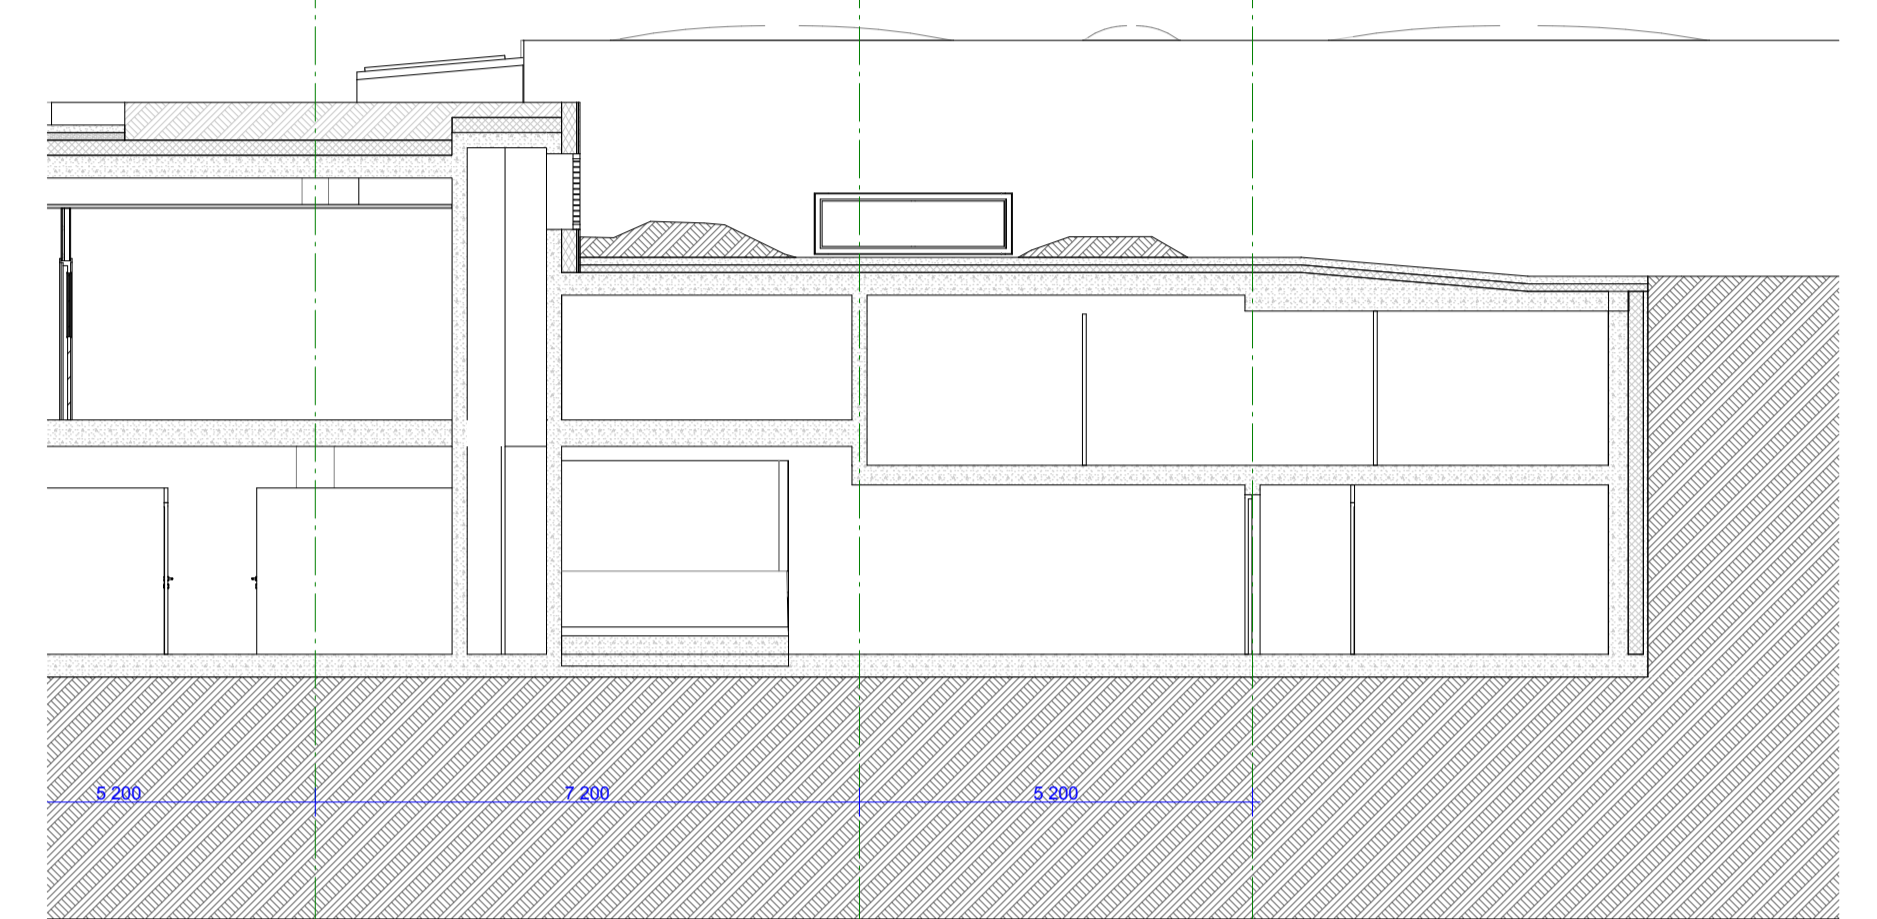

Snitt F_3
1:100

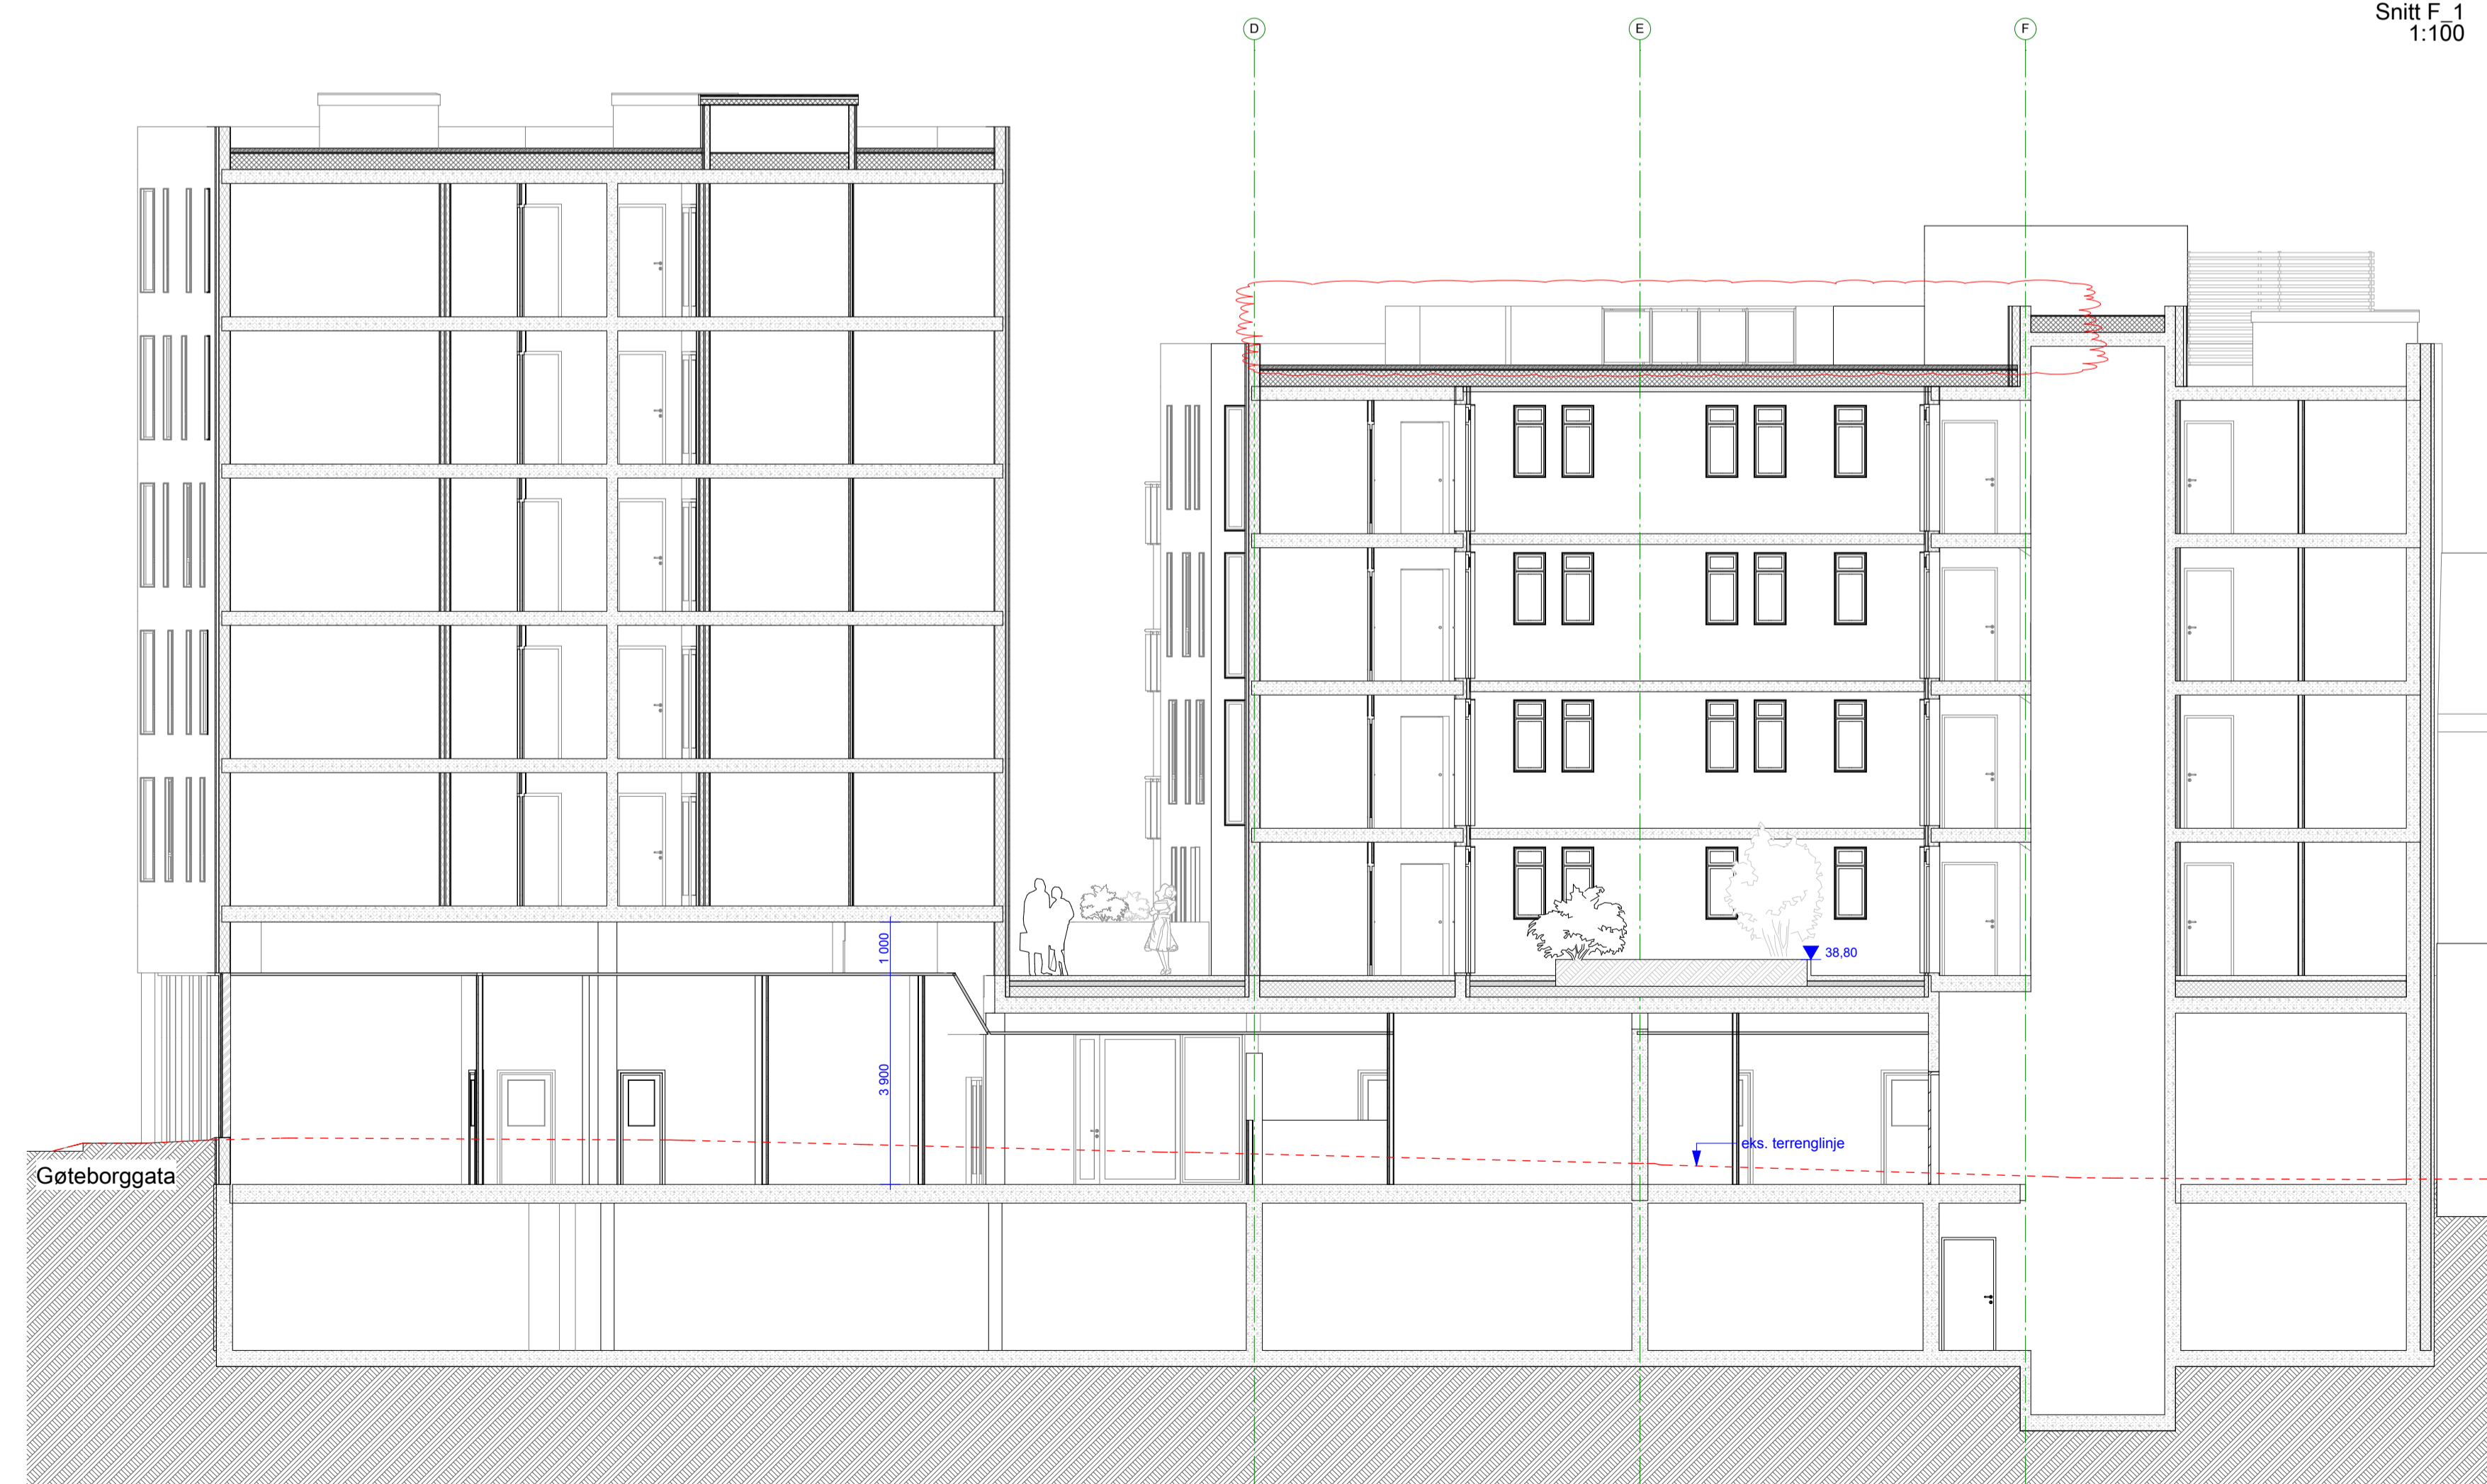

Snitt E
1:100

Fase:	Ny situasjon - Rammesøknad	Figur nr.:	A 233	Rev.:	C
-------	----------------------------	------------	-------	-------	---

Vedlegg E11

C	30.10.2013	Endret utførelse/redigering bildeanviser, etablering av 2 trapp	EM	EM
B	03.07.2013	Div. endringer snitt, se bilde-revisjonskyer	EM	EM
A	13.01.2012	Endring vindusåpningsskema	TP	EM
Index	Dato	Beskrivelse	Sign.	Kontor

Prosjekt nr.:	2008 011	Saksnr.:	2011 05299	Grv./Bvt.:	227/ 305	Sign.:	EM	Saksnr.:	EM	Kontor:	EM		
Tilrådgiver/ Adresse:	AS Malmøgata 1 Postboks 6760 St. Olavs plass, 0130 Oslo			Figur:	ARK	Figur:	Målestokk: Bygg 05_2013 (EAK-0505)	Dato:	14.04.2011	Målestokk:	1:100	Ark.:	A1
Prosjekt/ Adresse:	Malmøgata 1 Malmøgata 1 0502 Oslo			Dato:	14.04.2011	Målestokk:	1:100	Ark.:	A1				

Snitt E og F					
Fase:	Ny situasjon - Rammesøknad	Figur nr.:	A 233	Rev.:	C