


Snitt A  
1:100

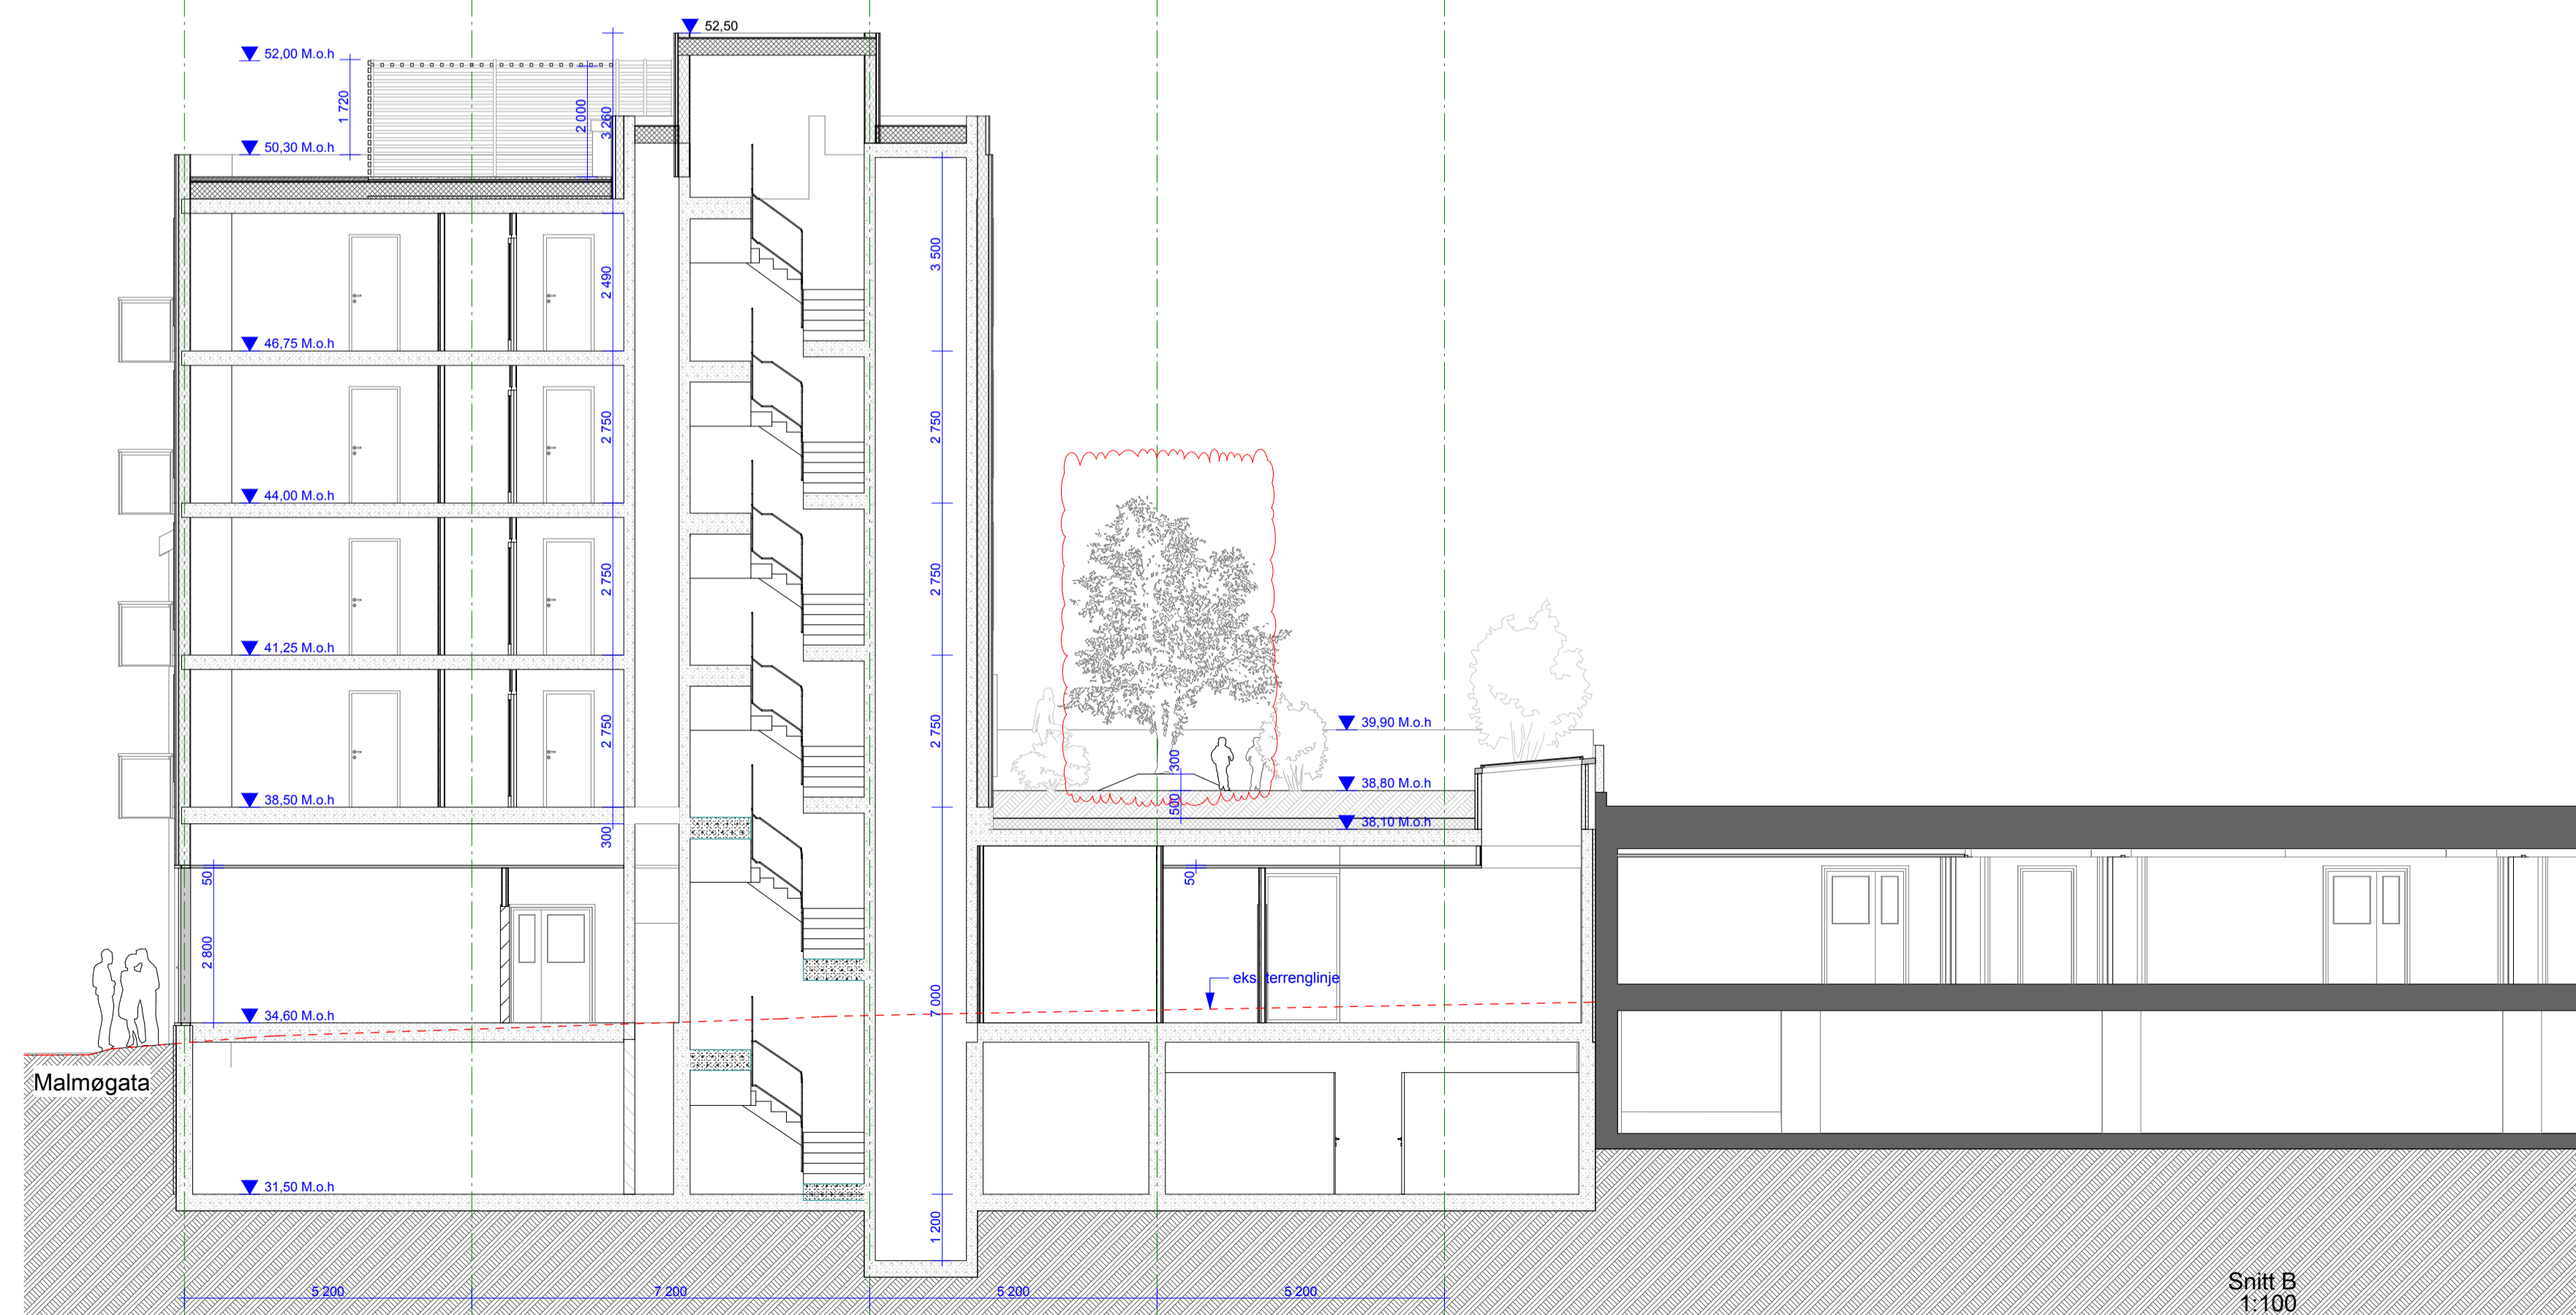

Snitt B  
1:100

Fase: Ny situasjon - Rammesøknad		Figur nr.: A 231		Rev.: B	
Vedlegg 9					
B	30.10.2013	Utsjning prosjektskisse, utskleiring, endret utforming påkennelse	EH	EH	
A	03.07.2013	Div. endringer snitt, se bilde revisjonskrav	EH	EH	
Indeks	Dato	Beskrivelse	Sign.	Kontor	
Prosjekt nr.:	2008 011	Saksnr.:	2011 05299	Grv./Bvt.:	227/ 305
Tilrådgiver/ Adresse:	AS Malmøgata 1 Postboks 6760 St. Olavs plass, 0130 Oslo	Sign.:	EM	Saksnr.:	EM
Prosjekt/ Adresse:	Malmøgata 1 Malmøgata 1 0502 Oslo	Figur:	ARK	Dato:	14.04.2011
Figur nr.:	A 231	Figur nr.:	ARK	Skala:	1:100
Figur nr.:	A 231	Figur nr.:	ARK	Ark.:	A1
Tegningsnr.: A 231					
Fase: Ny situasjon - Rammesøknad					
Tegningsnr.: A 231					
Rev.: B					
Enerhaugen Arkitektkontor AS					
FJELLAGATA 30 I, 0566 OSLO TLF: 22 80 63 70 FAX: 22 80 63 71 WWW.ENERHAUGEN.COM					