


Fasade Syd Øst \_Bygg A  
1:100



Fasade Nord Øst \_Bygg A  
1:100

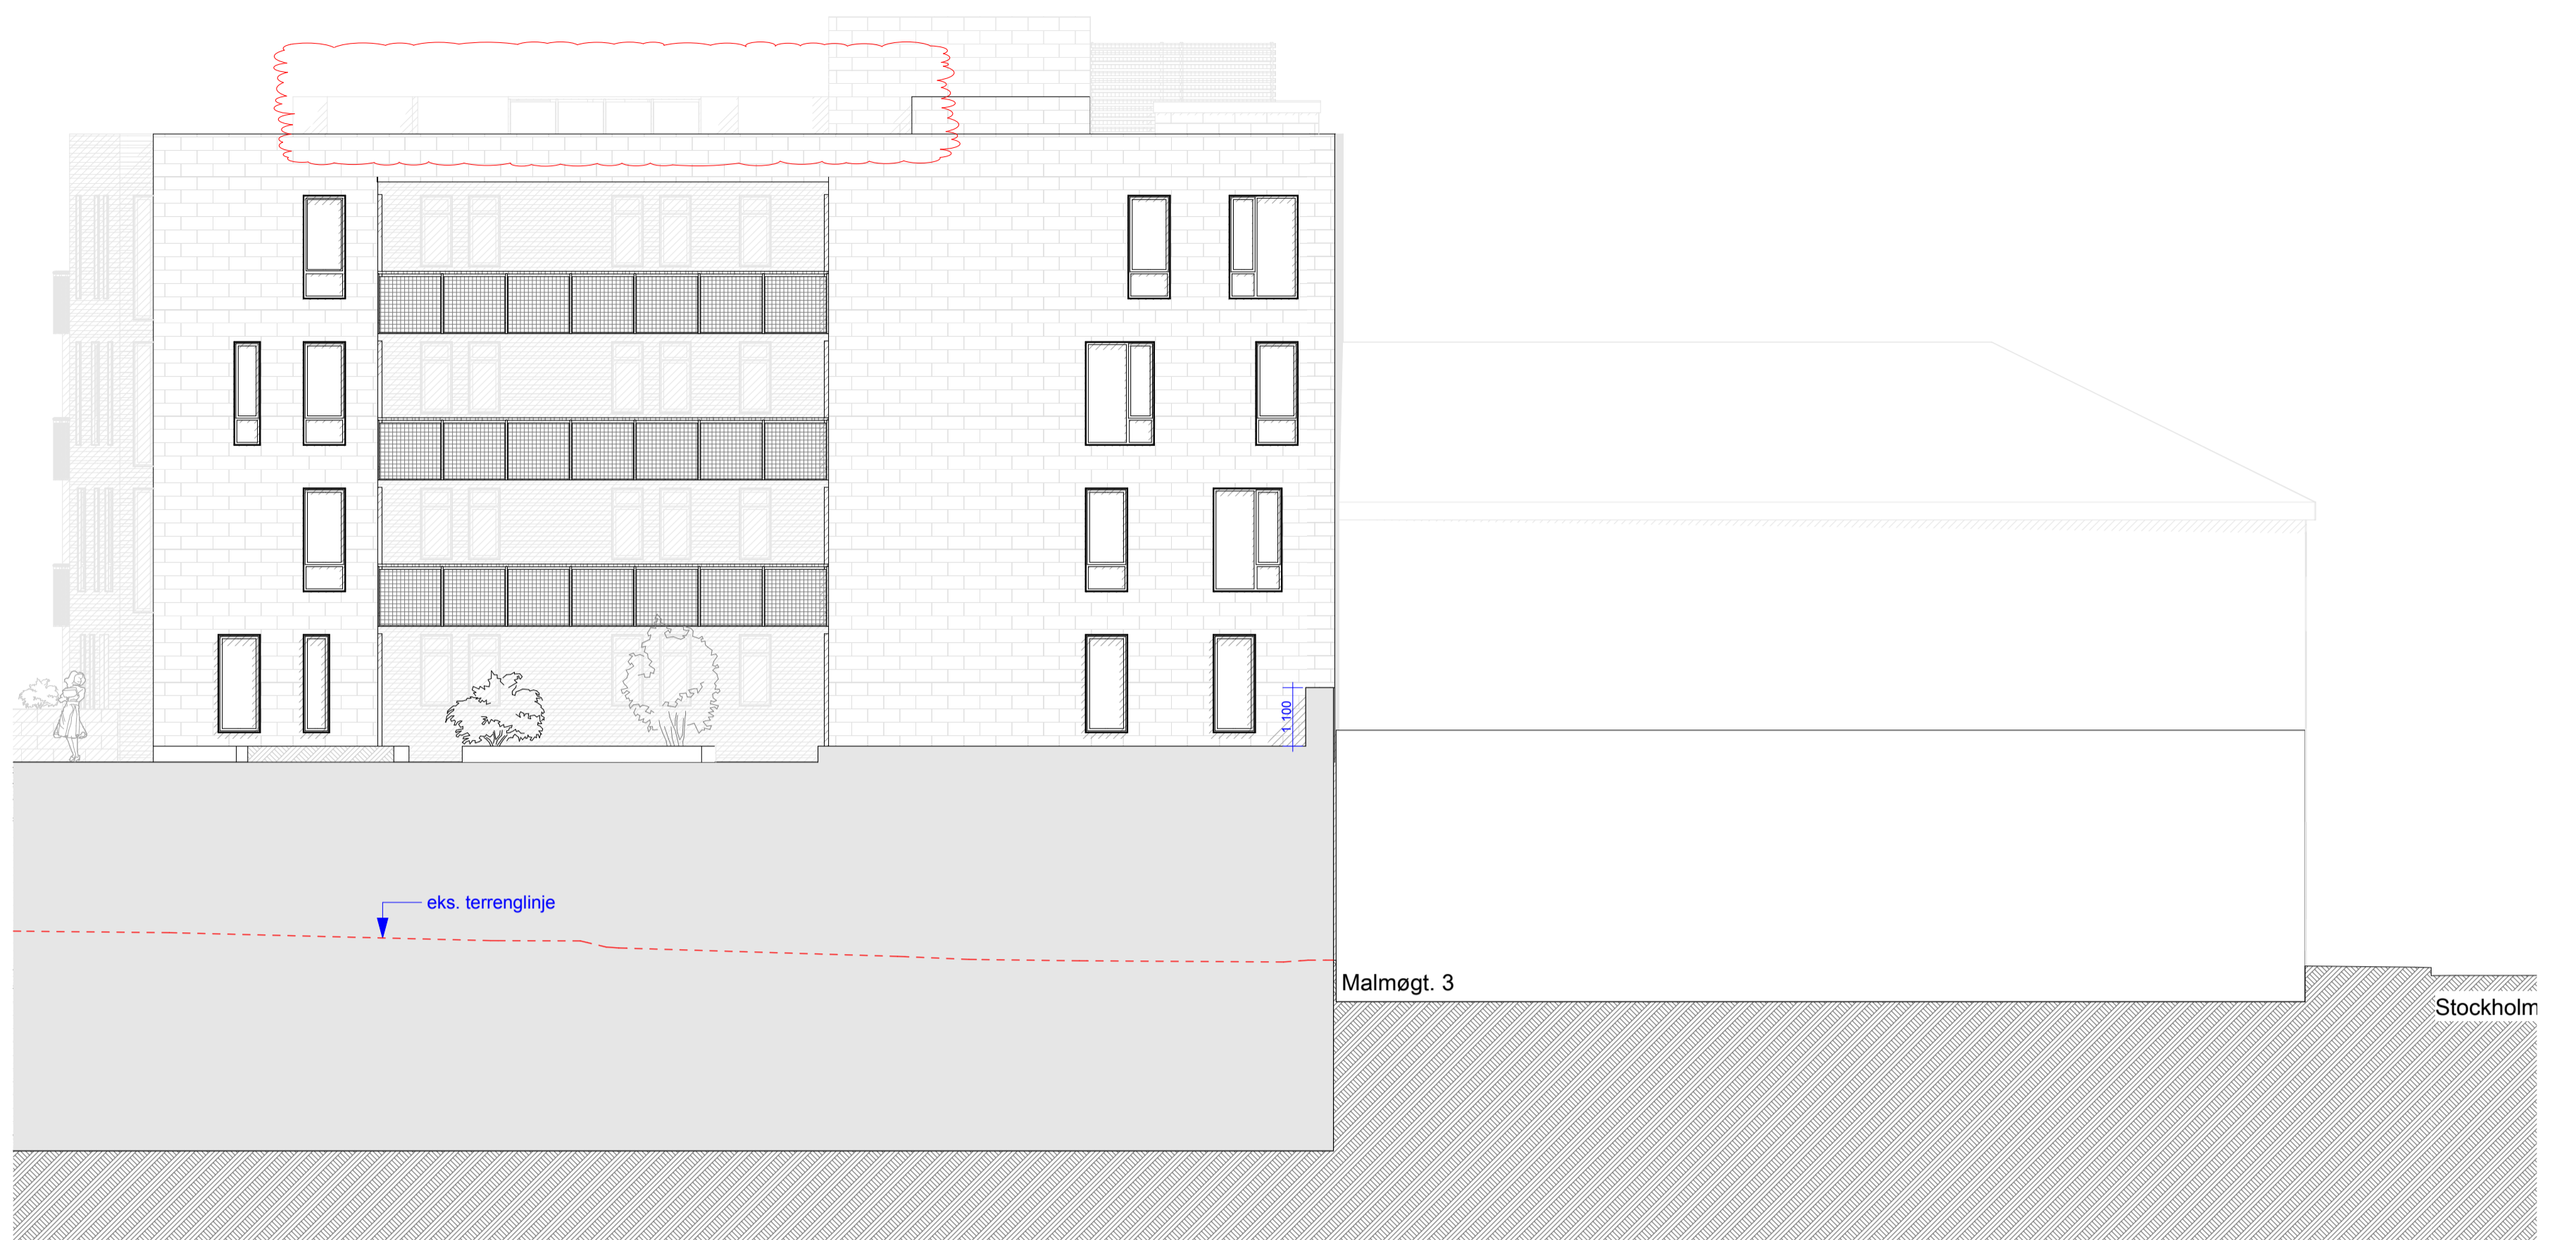

Fasade Nord Vest \_Bygg B  
1:100

Fase:	Ny situasjon - Rammesøknad	Figur nr.:	A 242	Rev.:	C
-------	----------------------------	------------	-------	-------	---

Index	Dato	Beskrivelse	Sign.	Kontor
c	30.10.2013	endret utforming/møblering balkoner	EM	EM
B	03.07.2013	div. endringer fasade, se tekket medgårdssaker	EM	EM
A	13.01.2012	justering av fasader f.m. rammesøknad/møte PKE	TP	EM

Prosjekt nr.:	2008 011	Saksnr.:	2011 05299	Gr./Øvt.:	227/305	Sign.:	EM	Saksnr.:	EM	Kontor:	EM
Trasé/Adresse:	AS Malmøgata 1 Postboks 6760 St. Olavsplass, 0130 Oslo			Figur:	ARK						
Prosjekt/Adresse:	Malmøgata 1 Malmøgata 1 0502 Oslo			Dato:	14.04.2011	Målestokk:	1:100	Ark.:	A1		

Fase:	Ny situasjon - Rammesøknad	Figur nr.:	A 242	Rev.:	C
-------	----------------------------	------------	-------	-------	---